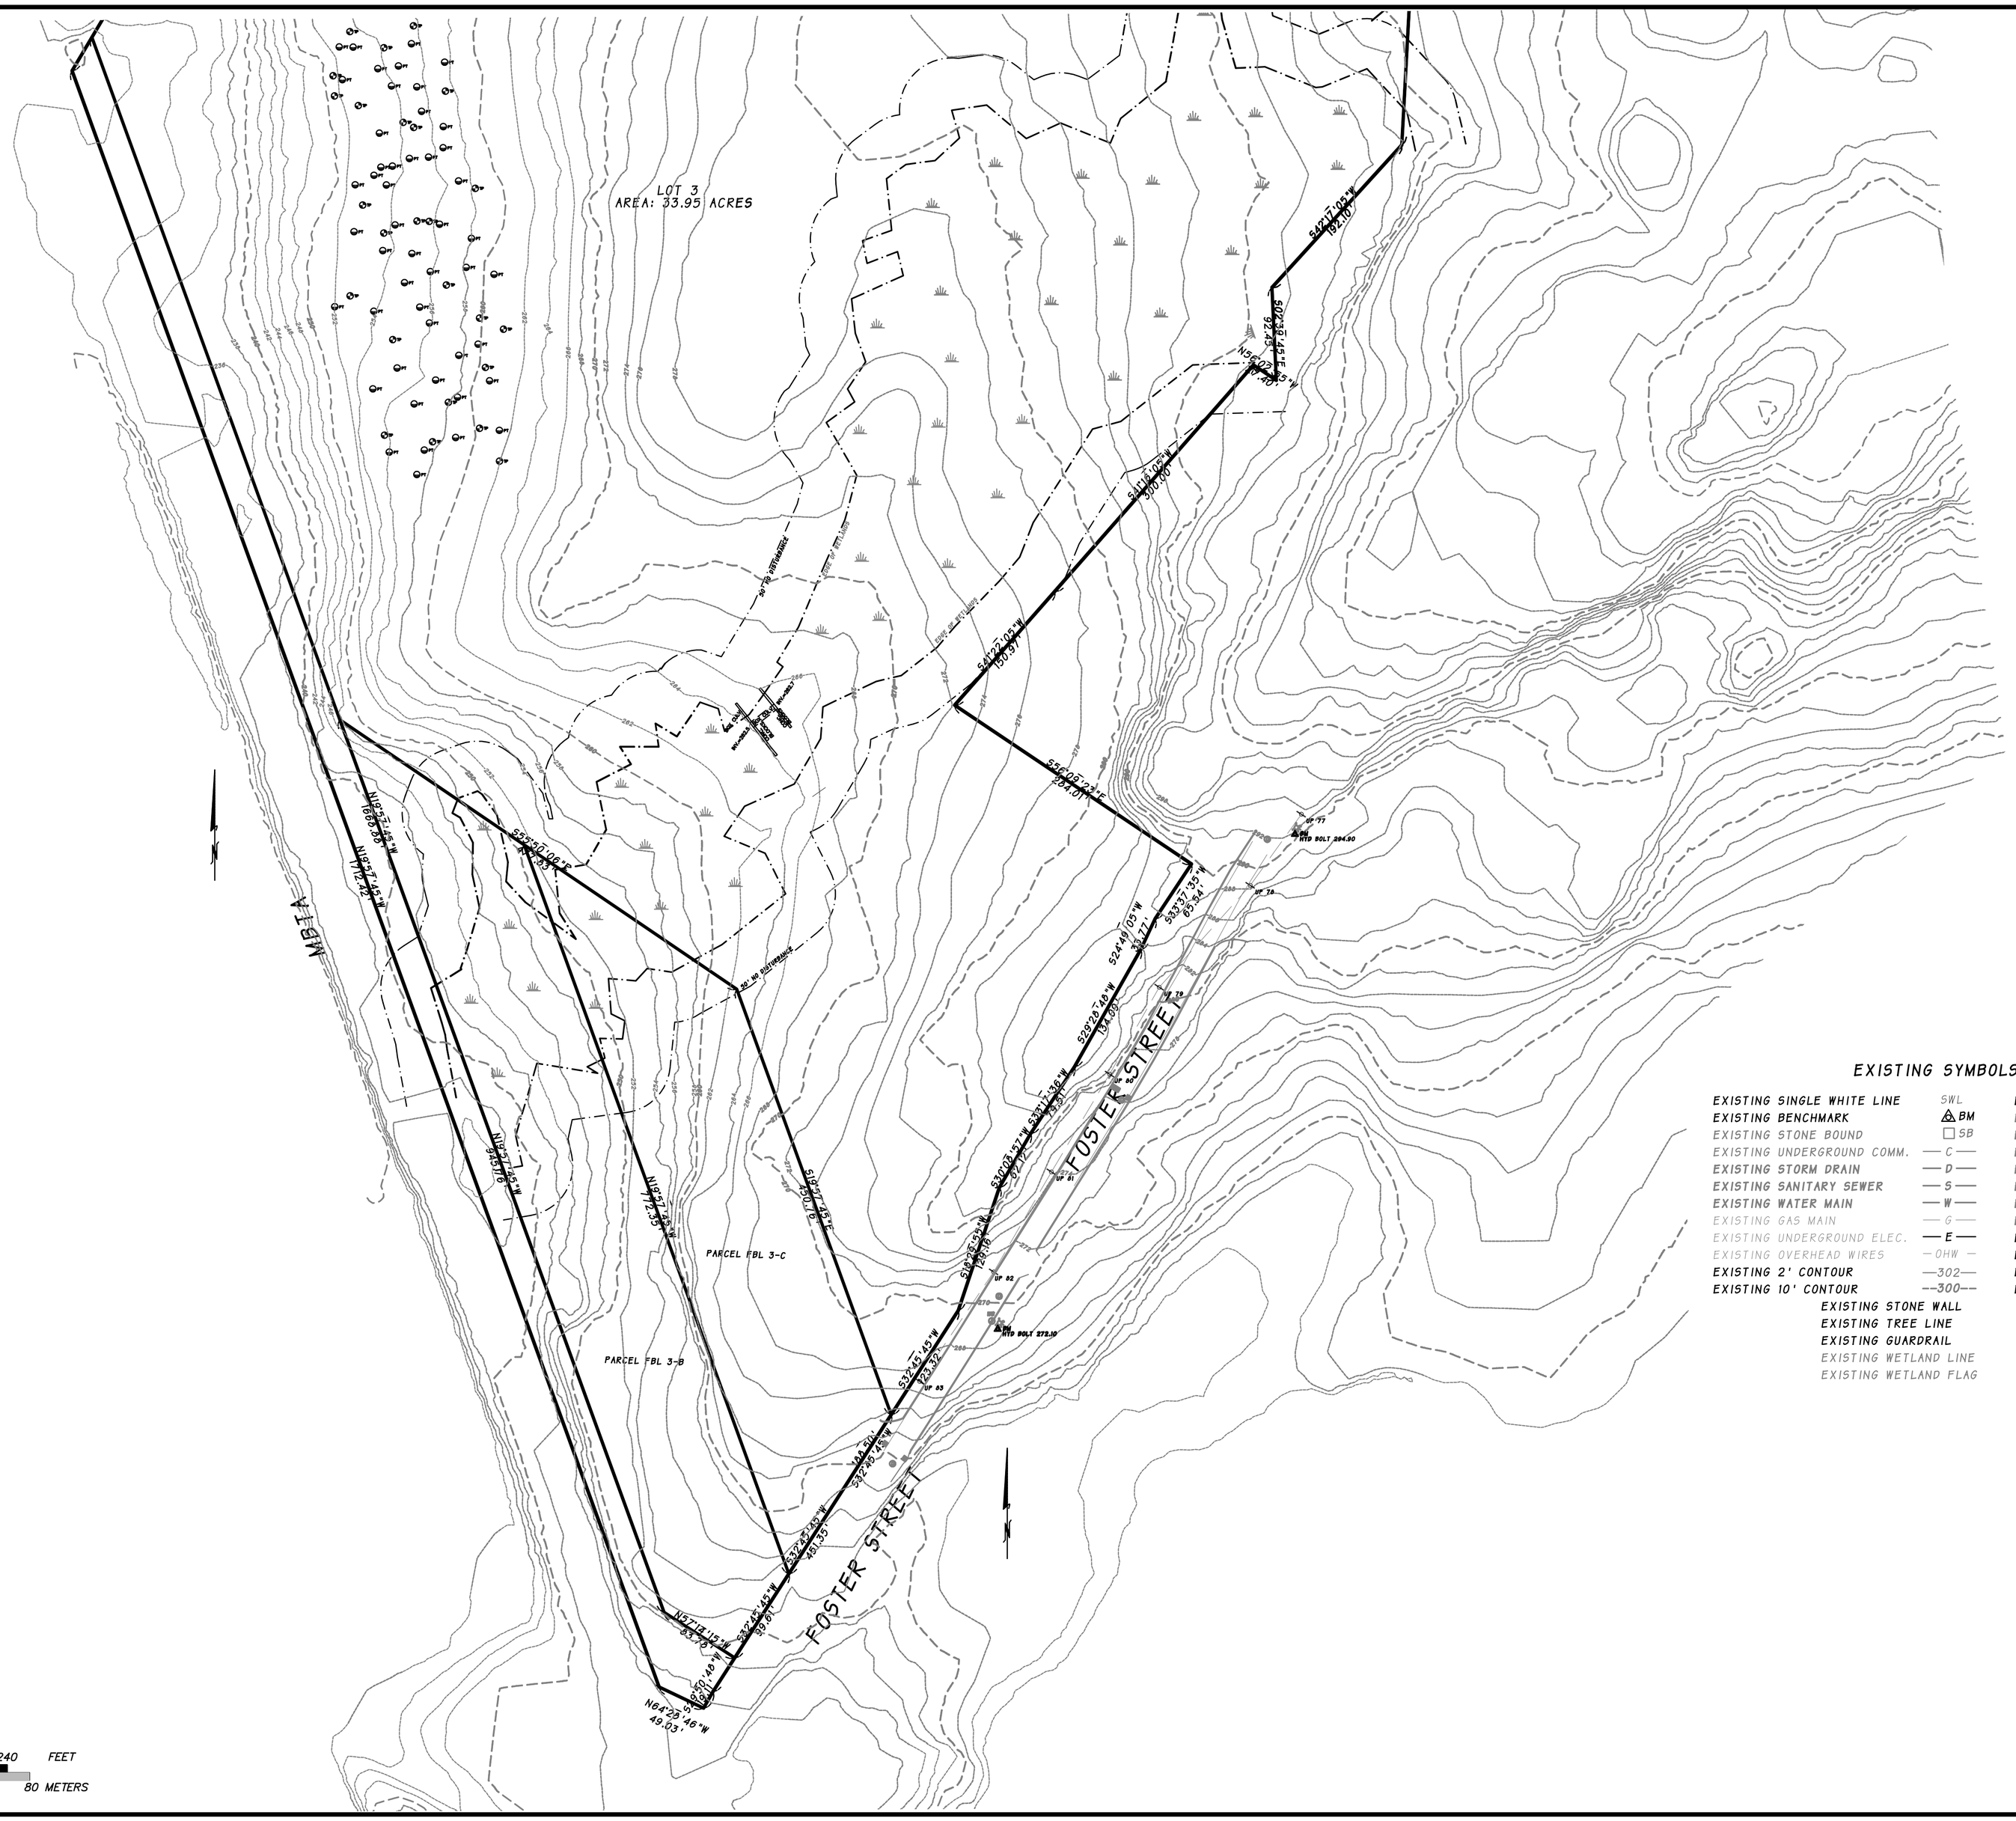
LOT 3
AREA: 33.95 ACRES
PARCEL FBL 3-C
PARCEL FBL 3-B
FOSTER STREET
FOSTER STREET
MBTA
